


PLAN DE LA SALLE DES FETES - ARTEMIA - RUE DE CHALONS - BEAUMONT SUR VESLE

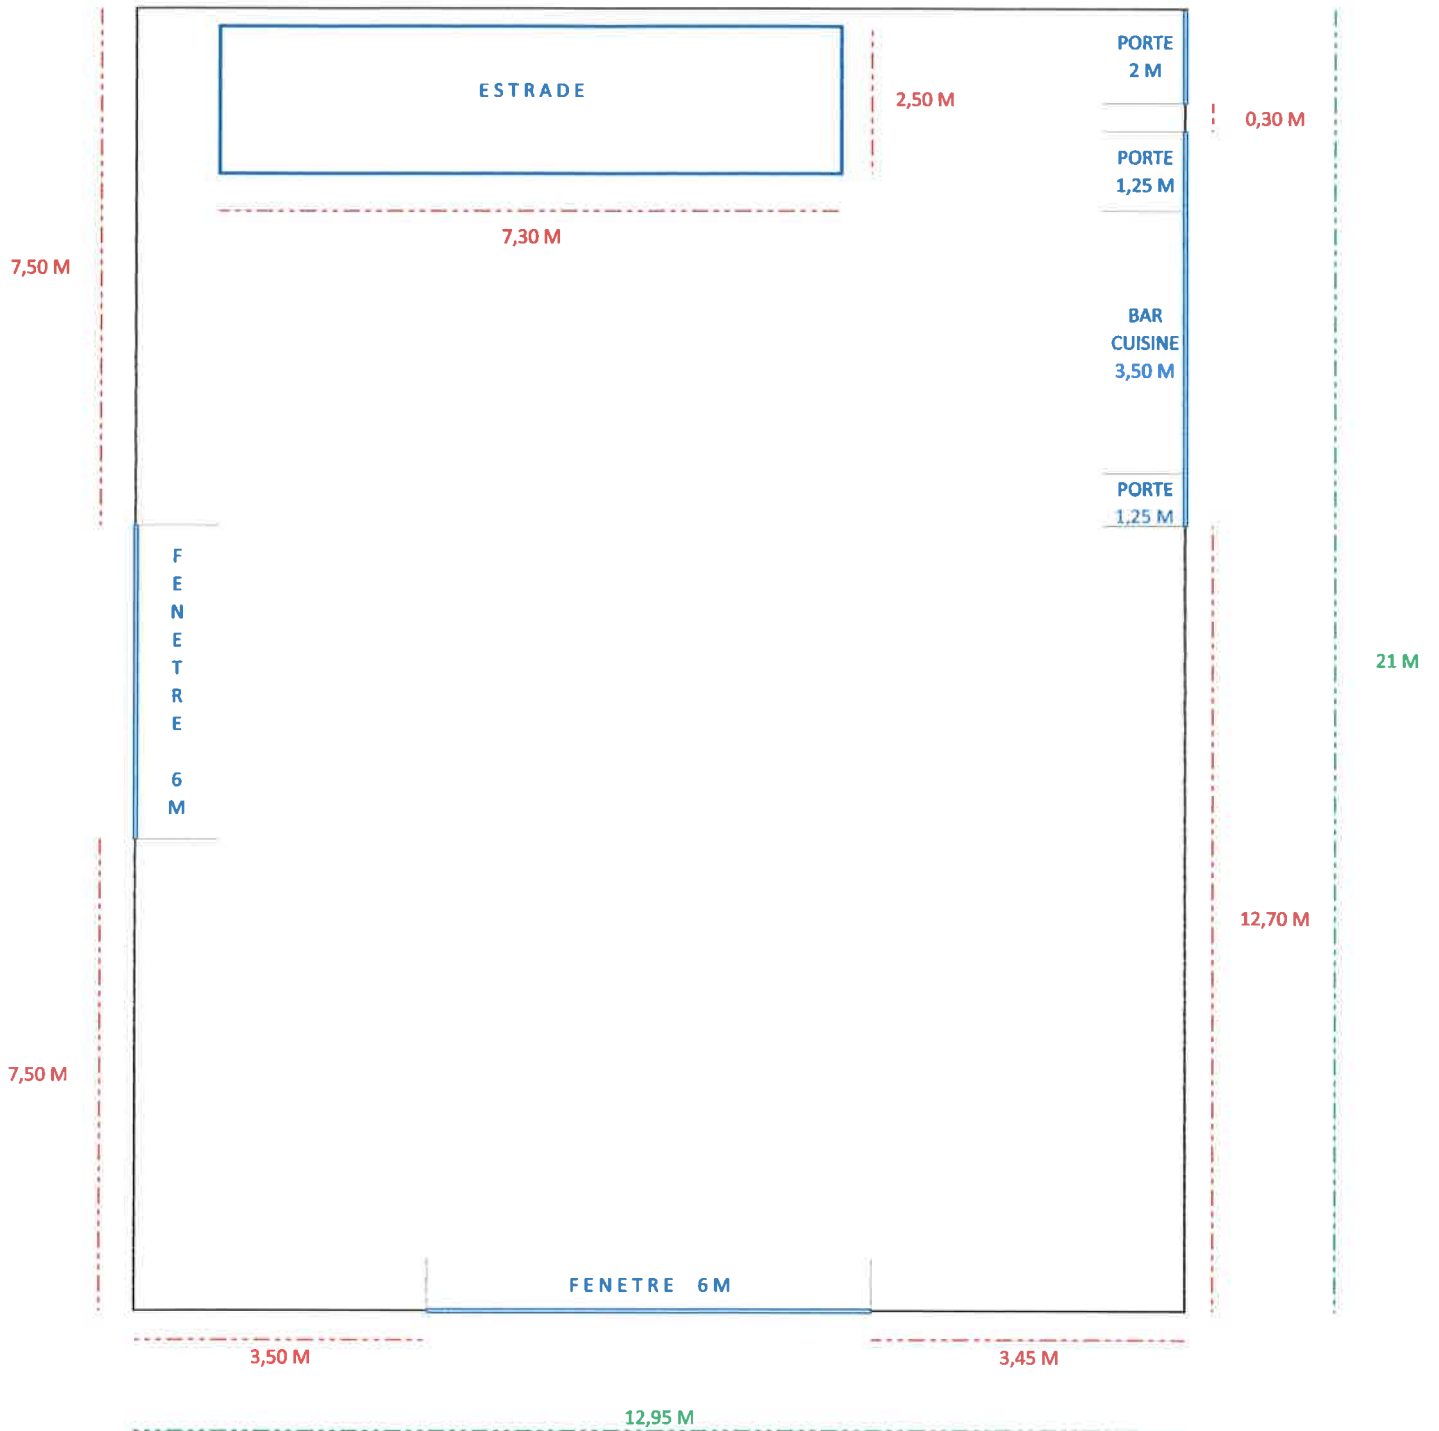

MISE A DISPOSITION

- * 21 tables rectangulaires 180 x 80
- * 20 tables rondes 150 cm de diamètre
- * 200 chaises